



POHLED - SESTAVA 200 m²

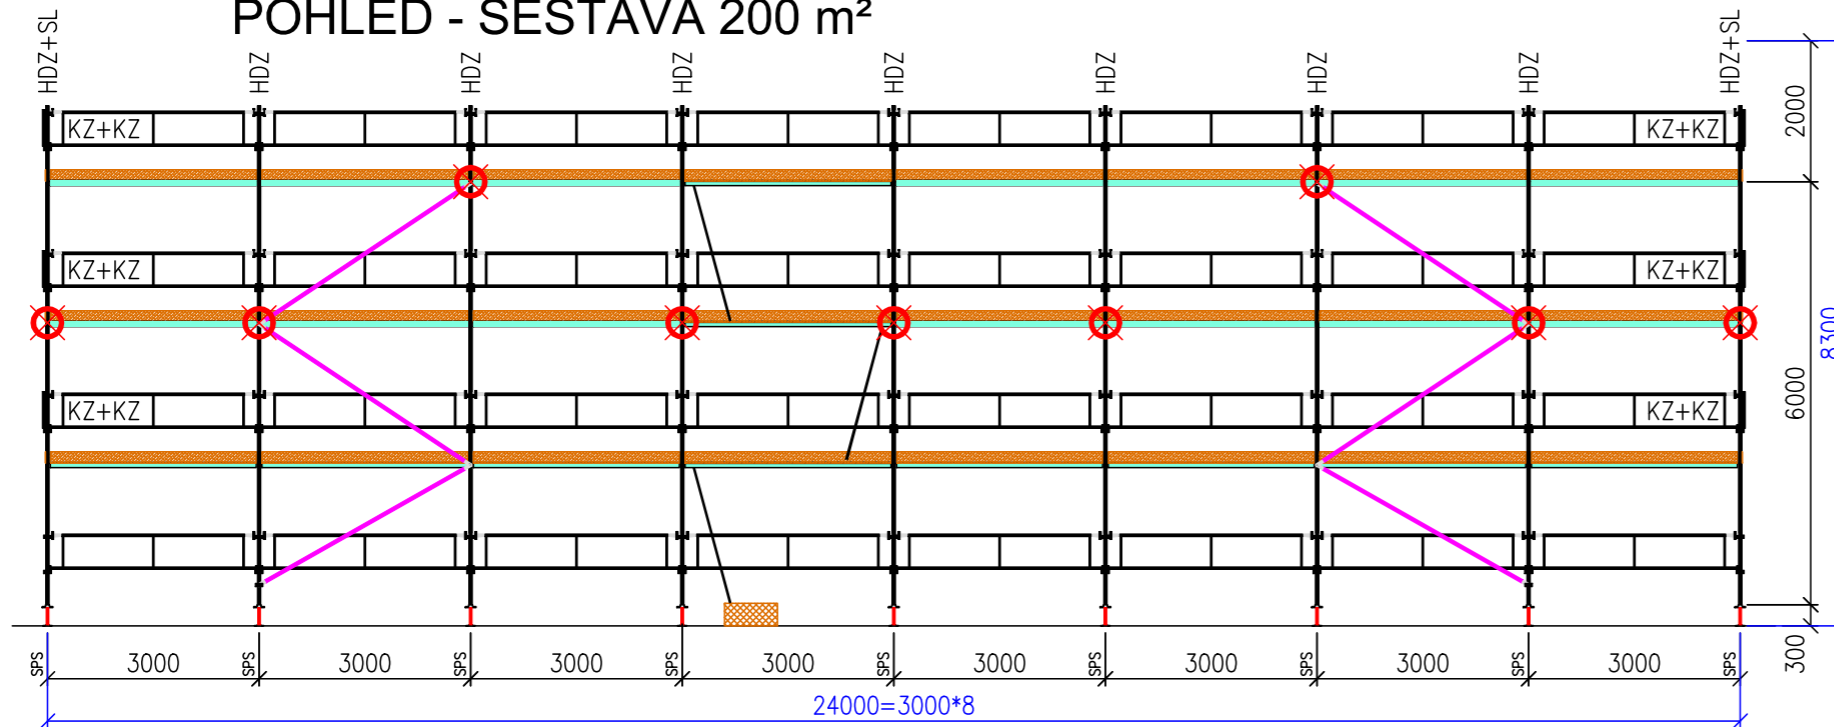

měřítko: 1:100

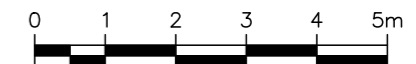

LEGENDA :

DSK = DOČASNÁ STAVEBNÍ KONSTRUKCE
(lešení Sprint 75)

KT.....Kotevní trubka

PS.....Pevná spojka (kovaná)

KZ+KZ.....Koncové zábradlí & zarážka

HDZ.....Horní držák zábradlí

HDZ+SL...Horní držák zábradlí & sloupek

SPS.....Sprint patka stavitelná & matice

LEGENDA KOTVENÍ :

	Hmoždinka	Kot. vrut	Kot. TR	Spojky
	14x70 mm	12x mm	1,2 m	2*PS



TOTO LEŠENÍ JE NAVRŽENÉ JAKO:
NEZAKRYTÉ – ZÁKLADNÍ KOTEVNÍ RASTR PO 8 m VYSTŘÍDANĚ



SCASERV
akciová společnost

VED. ZAKÁZKY				SCASERV a. s. Bečovská 939 104 00, Praha 10 – Uhřetíněves Tel.: +420 272 101 511 E-mail: praha@scaserv.cz IČ: 29395895
PROJEKTANT				účel dokumentace Rozvaha
KONTROLOVAL				datum 07.02.2022
ZÁKAZNÍK				měřítko 1:100
SYSTÉM Sprint 75				formát A3
STAVBA – AKCE Sestavy lešení Sprint 75 Sestava – 200 m ² Pohled				revize A
				č. výkresu PH22-SPR75-02