


POHLED - SESTAVA 50 m²

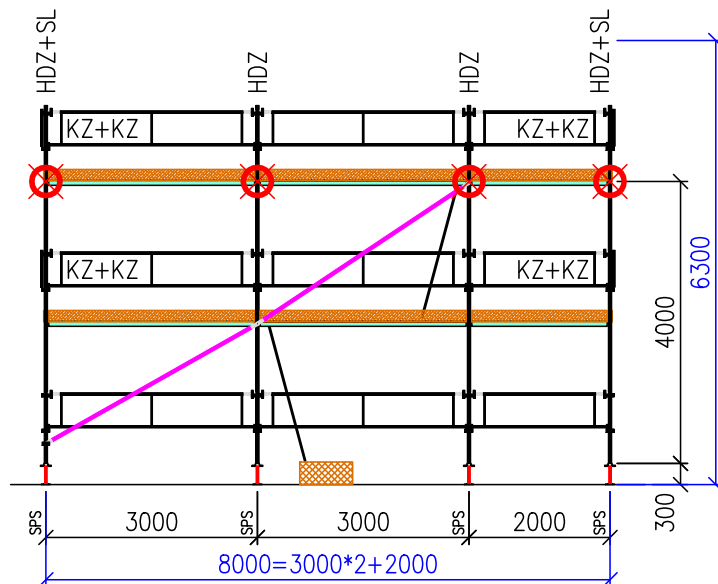

LEGENDA :

DSK = DOČASNÁ STAVEBNÍ KONSTRUKCE
(lešení Sprint 75)

KT.....Kotevní trubka

PS.....Pevná spojka (kovaná)

KZ+KZ.....Koncové zábradlí & zarážka

HDZ.....Horní držák zábradlí


HDZ+SL...Horní držák zábradlí & sloupek

SPS.....Sprint patka stavitelná & matice

LEGENDA KOTVENÍ :

	Hmoždinka	Kot. vrut	Kot. TR	Spojky
	14x70 mm	12x mm	1,2 m	1*PS

měřítko: 1:100

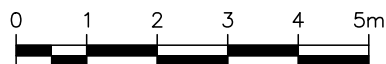

TOTO LEŠENÍ JE NAVRŽENÉ JAKO:

NEZAKRYTÉ – ZÁKLADNÍ KOTEVNÍ RASTR PO 8 m VYSTŘÍDANĚ



SCASERV

akciová společnost

VED. ZAKÁZKY				SCASERV a. s. Bečovská 939 104 00, Praha 10 – Uhřetěves Tel.: +420 272 101 511 E-mail: praha@scaserv.cz IČ: 29395895
PROJEKTANT				
KONTRÓLOVAL				
ZÁKAZNÍK				účel dokumentace Rozvaha
SYSTÉM Sprint 75	datum 14.02.2022		měřítko 1:100	
STAVBA – AKCE Sestavy lešení Sprint 75 Sestava – 50 m ² Pohled	formát A4		revize A	
				č. výkresu PH22–SPR75–00