
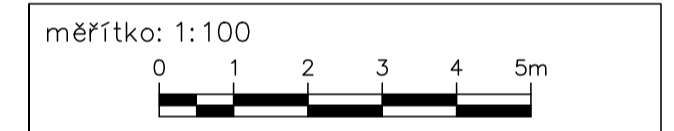


### POHLED - SESTAVA 500 m<sup>2</sup>

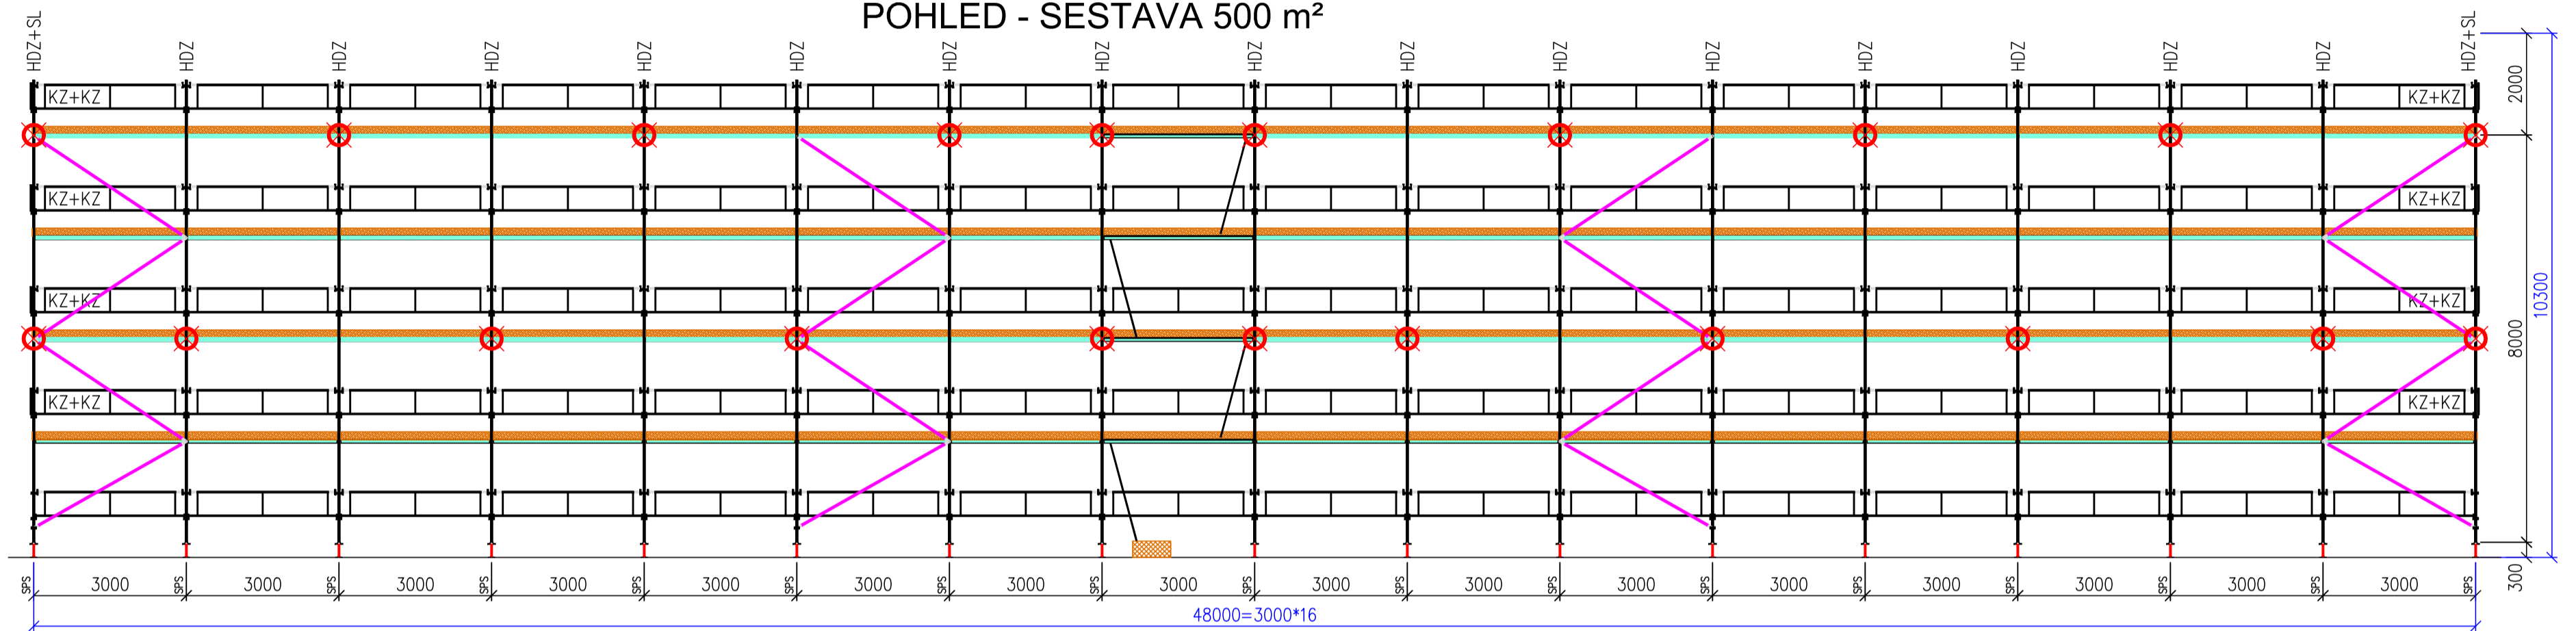

**LEGENDA :**  
 DSK = DOČASNÁ STAVEBNÍ KONSTRUKCE  
 (lešení Sprint 75)  
 KT.....Kotevní trubka  
 PS.....Pevná spojka (kovaná)  
 KZ+KZ.....Koncové zábradlí & zarážka  
 HDZ.....Horní držák zábradlí  
 HDZ+SL...Horní držák zábradlí & sloupek

SPS.....Sprint patka stavitelná & matice

**LEGENDA KOTVENÍ :**

	Hmoždinka	Kot. vrut	Kot. TR	Spojky
	14x70 mm	12x ..... mm	1,2 m	2*PS

TOTO LEŠENÍ JE NAVRŽENÉ JAKO:  
 NEZAKRYTÉ – ZÁKLADNÍ KOTEVNÍ RASTR PO 8 m VYSTRÁDANĚ

**SCASERV**  
akciová společnost

VED. ZAKÁZKY				SCASERV a. s. Bečovská 939 104 00, Praha 10 – Uhřetíněves Tel.: +420 272 101 511 E-mail: praha@scaserv.cz IČ: 29395895
PROJEKTANT				
KONTROLOVAL				
ZÁKAZNÍK				účel dokumentace Rozvaha
SYSTÉM	Sprint 75		datum	07.02.2022
STAVBA - AKCE	Sestavy lešení Sprint 75		měřítko	1:100
	Sestava - 500 m <sup>2</sup>		formát	3 x A4
	Pohled		revize	A
				č. výkresu PH22-SPR75-05