


POHLED - SESTAVA 1000 m<sup>2</sup>

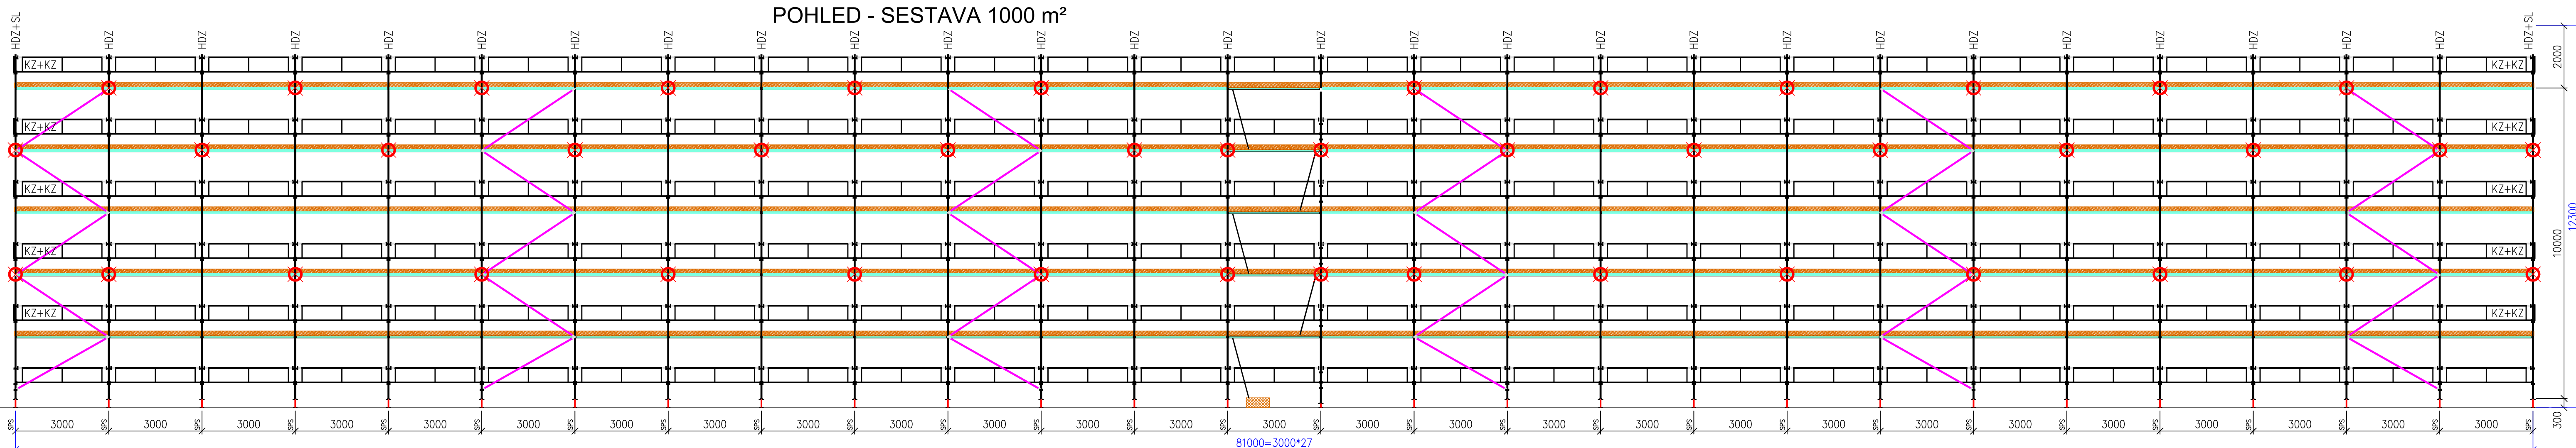

**LEGENDA :**  
 DSK = DOČASNÁ STAVEBNÍ KONSTRUKCE  
 (řešení Sprint 75)  
 KT.....Kotevní trubka  
 PS.....Pevná spojka (kovaná)  
 KZ+KZ.....Koncové zábradlí & zářezka  
 HDZ.....Horní držák zábradlí  
 HDZ+SL...Horní držák zábradlí & sloupek

SPS.....Sprint patka stavitelná & matice

**LEGENDA KOTVENÍ :**

	Hmotnost	Kot. vnit	Kot. TR	Spojky
	14x70 mm	12x ..... mm	1,2 m	2PS

TOTO LEŠENÍ JE NAVRŽENÉ JAKO:  
 NEZAKRYTÉ – ZÁKLADNÍ KOTEVNÍ RASTR PO 8 m VYSTRÍDANĚ



VED. ZAKÁZKY				SCASERV a. s. Bečovská 939 104 00, Praha 10 – Uhřetínves Tel.: +420 272 101 511 E-mail: praha@scaserv.cz IČ: 29395895
PROJEKTANT				
KONTROLOVAL				
ZÁKAZNÍK				účel dokumentace Rozvaha
SYSTÉM Sprint 75				datum 07.02.2022
STAVBA – AKCE Sestavy řešení Sprint 75 Sestava – 1000 m <sup>2</sup> Pohled				měřítko 1:100 formát 4 x A4 revize A č. výkresu PH22-SPR75-06

